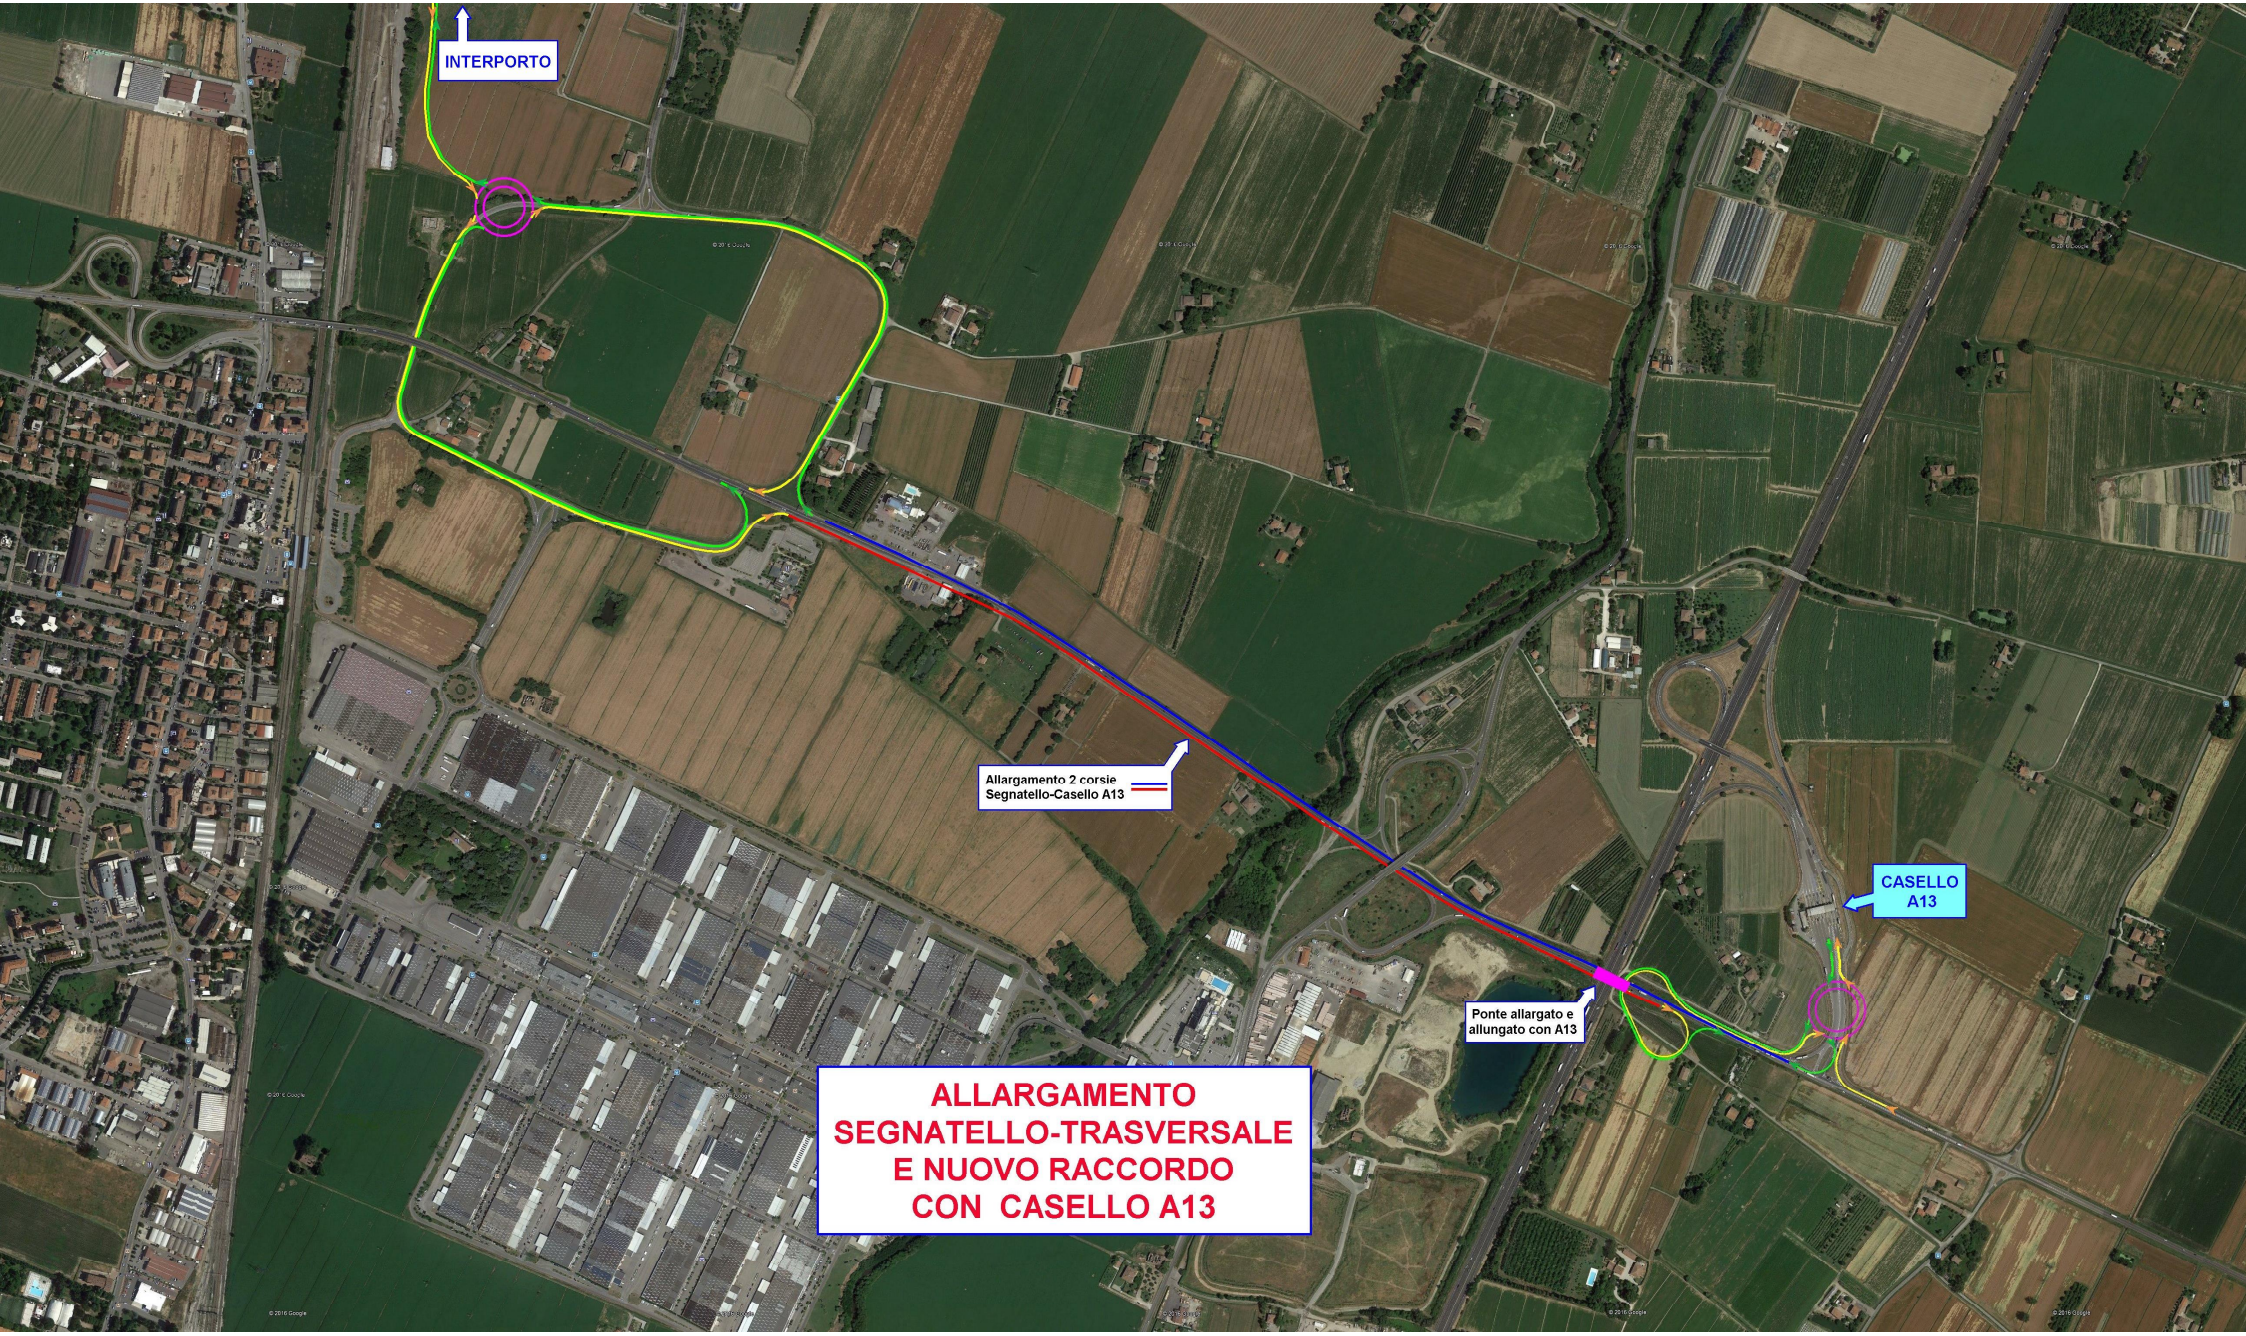
INTERPORTO
Allargamento 2 corsie
Segnatello-Casello A13
CASELLO
A13
Ponte allargato e
allungato con A13
ALLARGAMENTO
SEGNATELLO-TRASVERSALE
E NUOVO RACCORDO
CON CASELLO A13